

Molenplein 15 B

Heerenveen



🏠 83 m² | ↗ 0 m² | 🛏 2 | 🏗 2023

*Volledig nieuw en ruim appartement,
op de tweede verdieping.*

Over deze woning

Een volledig nieuw en zonnig appartement, op de tweede verdieping in een stoer gebouw dat gezien mag worden. Dit voormalige winkelpand midden in het centrum van Heerenveen is getransformeerd tot een modern kleinschalig appartementencomplex, bestaande uit 6 sfeervolle (3 aan de kant van Molenplein) stadsappartementen. Dus nieuwbouw midden in het centrum! Zo heb je bijna alle winkels, cafés en restaurant die Heerenveen te bieden heeft letterlijk om de hoek. Het trein- en busstation is slechts op een paar minuten loopafstand.

Begane grond: via de begane grond biedt het gebouw toegang tot het trappenhuis. Hier bevindt zich tevens de bergruimte.

Het appartement bevindt zich op de tweede verdieping en is voorzien van een moderne badkamer met inloopdouche en ligbad, een woonkamer met open keuken (nog te plaatsen) en twee slaapkamers

Met een patio als buitenruimte en met de ramen 'tot op de grond' in de woonkamer, vrij uitzicht en de hoge plafonds ervaar je de ruimte pas echt. Dit appartement is voorzien van een zeer ruime multifunctionele zolder!!

Extra's

- * mogelijkheid voor zonnepanelen
- * triple glas (HR+++)
- * gasloos

- * Daikin warmtepomp ook te gebruiken als airco
- * aluminium kozijnen
- * vloerverwarming in de badkamer
- * eigen buitenruimte met veel privacy
- * veel bergruimte dus ook plek voor de fiets
- * zeer verrassende zolderruimte

Wonen in Heerenveen:

Door de ideale ligging midden in Noord-Nederland ontwikkelde Heerenveen zich tot centraal knooppunt met perfecte weg- en railverbindingen. Daarbij zijn er voorzieningen, met name op sportgebied, die Heerenveen nationale, zelfs internationale bekendheid en allure geven. Denk maar aan de voetbalclub Heerenveen, het Abe Lenstra Stadion en het beroemde IJssstadion Thialf. Hierdoor heeft Heerenveen ook de titel 'Sportstad van het Noorden'.

Kortom Heerenveen is een heerlijke plaats om te wonen. Rijk aan cultuur, sport en winkel- en uitgaansvoorzieningen en rijk aan natuur, bos en water, in de directe omgeving.

Vraagprijs
€329.000k.k.

Ben je nieuwsgierig geworden?

 0513 - 62 83 00

Soort object	bovenwoning
Type	appartement
Kamers	4
Woonoppervlakte	83 m ²
Perceeloppervlakte	0 m ²
Inhoud	269 m ³
Bouwjaar	2023
Tuin	geen tuin
Garage	geen garage
Verwarming	hete lucht verwarming, warmtepomp
Isolatie	volledig geïsoleerd

Welkom
kom binnen!

























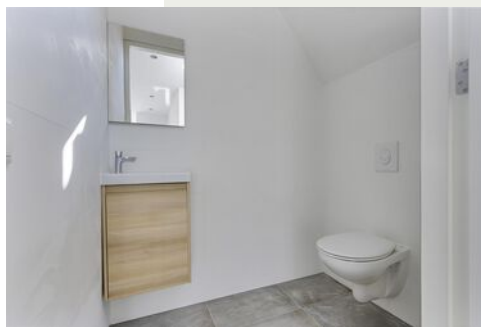


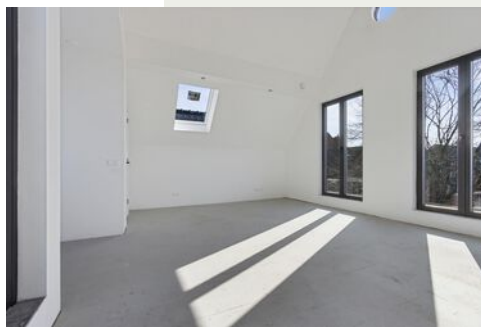





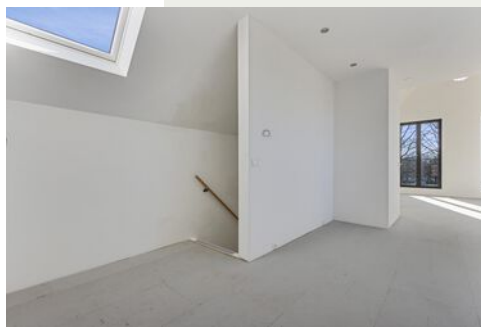

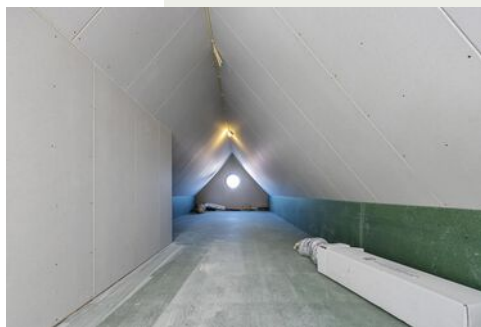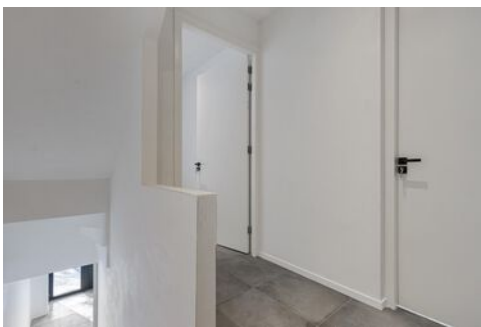








Kadastrale kaart




<p>12345 Perceelnummer</p> <p>25 Huisnummer</p> <p>— Vastgestelde kadastrale grens</p> <p>— Voorlopige kadastrale grens</p> <p>— Administratieve kadastrale grens</p> <p>— Bebouwing</p>	<p>Deze kaart is noordgericht</p> <p>Schaal 1: 500</p> <p>Kadastrale gemeente Heerenveen</p> <p>Sectie A</p> <p>Perceel 3928</p>	<p>kadaster</p>
<p>Voor een eensluitend uittreksel, geleverd op 18 februari 2024 De bewaarder van het kadaster en de openbare registers</p> <p>Aan dit uittreksel kunnen geen betrouwbare maten worden ontleend. De Dienst voor het kadaster en de openbare registers behoudt zich de intellectuele eigendomsrechten voor, waaronder het auteursrecht en het databankrecht.</p>		

Plattegronden

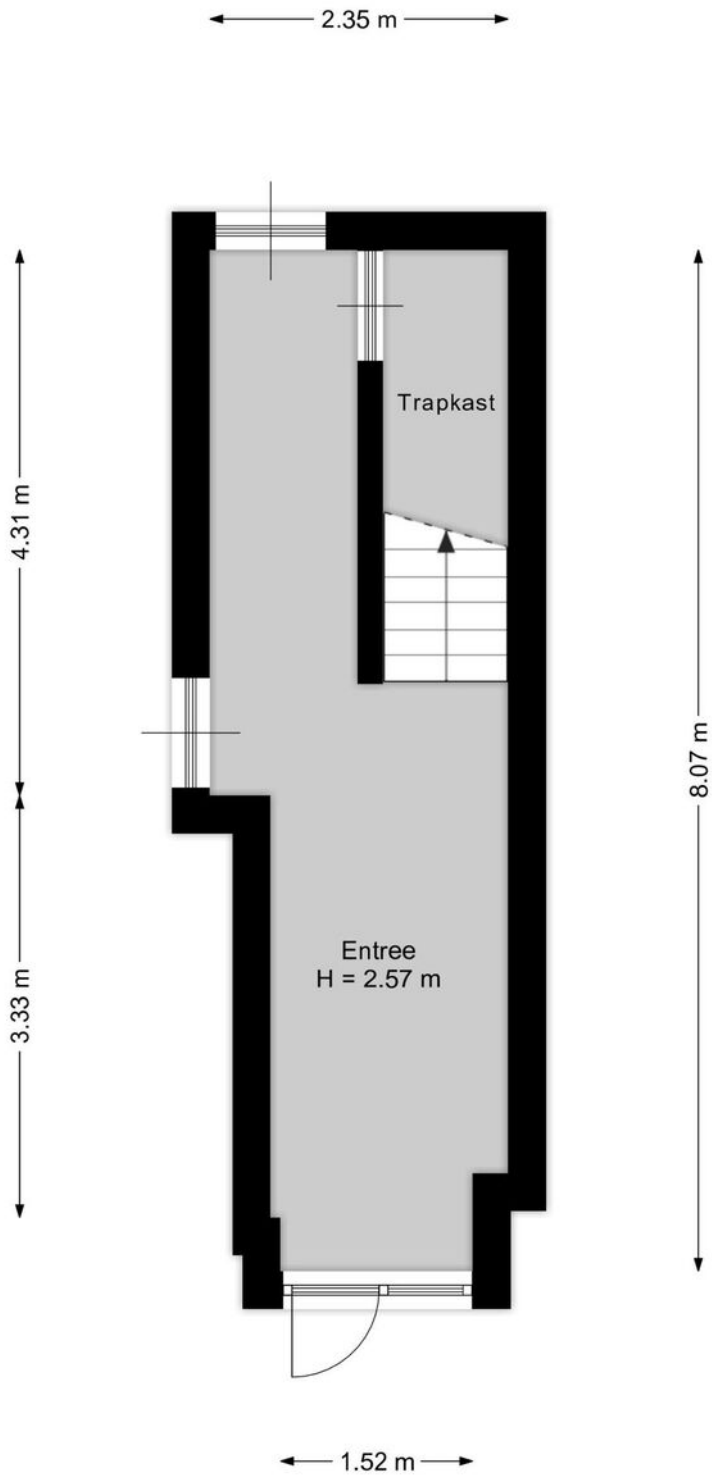


Aan de plattegronden kunnen geen rechten worden ontleend.
www.proland.nl

Plattegronden

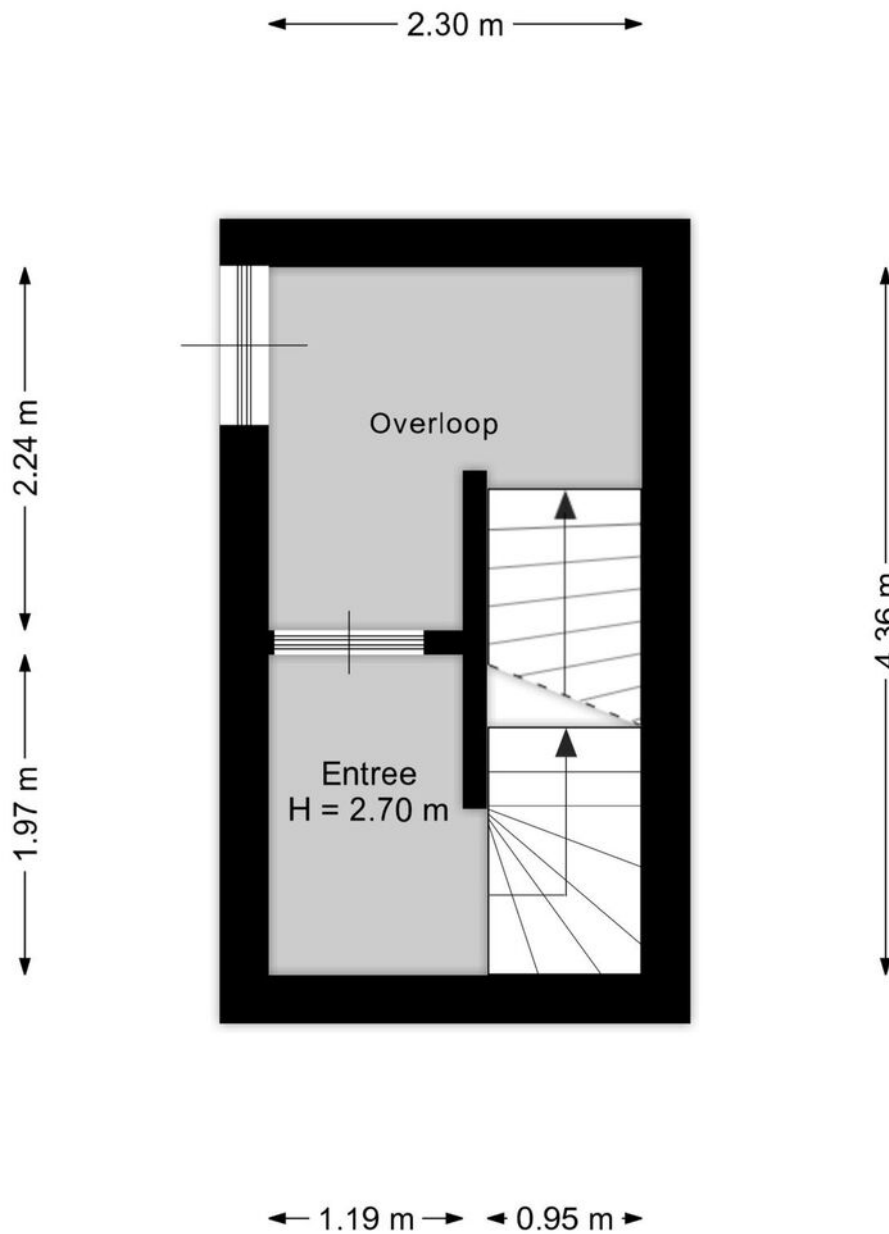


Aan de plattegronden kunnen geen rechten worden ontleend.
www.proland.nl

Plattegronden

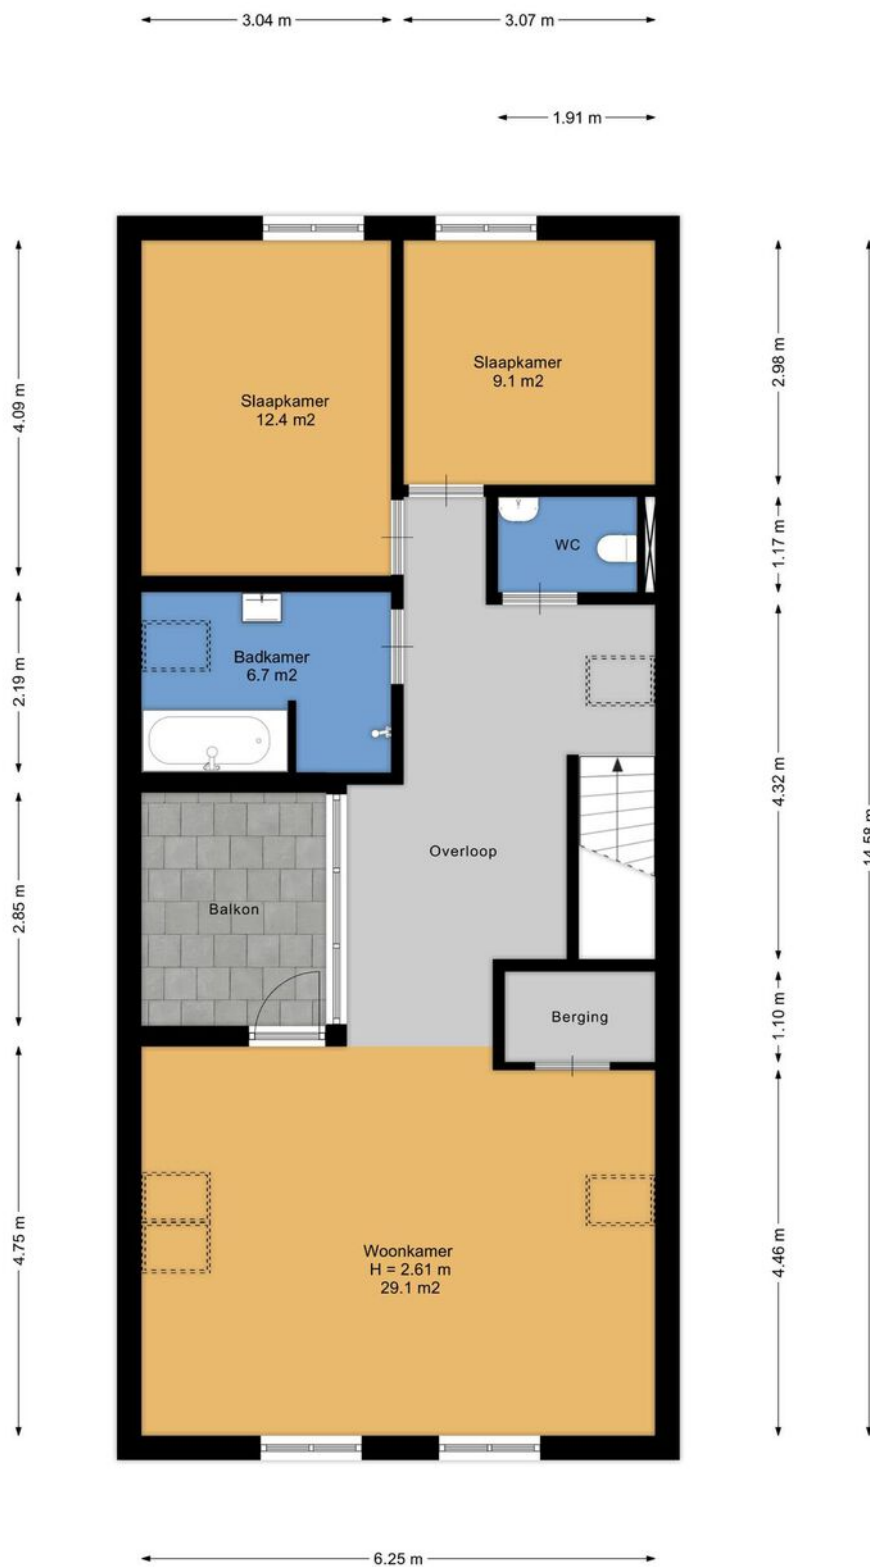

Aan de plattegronden kunnen geen rechten worden ontleend.
www.proland.nl


Plattegronden

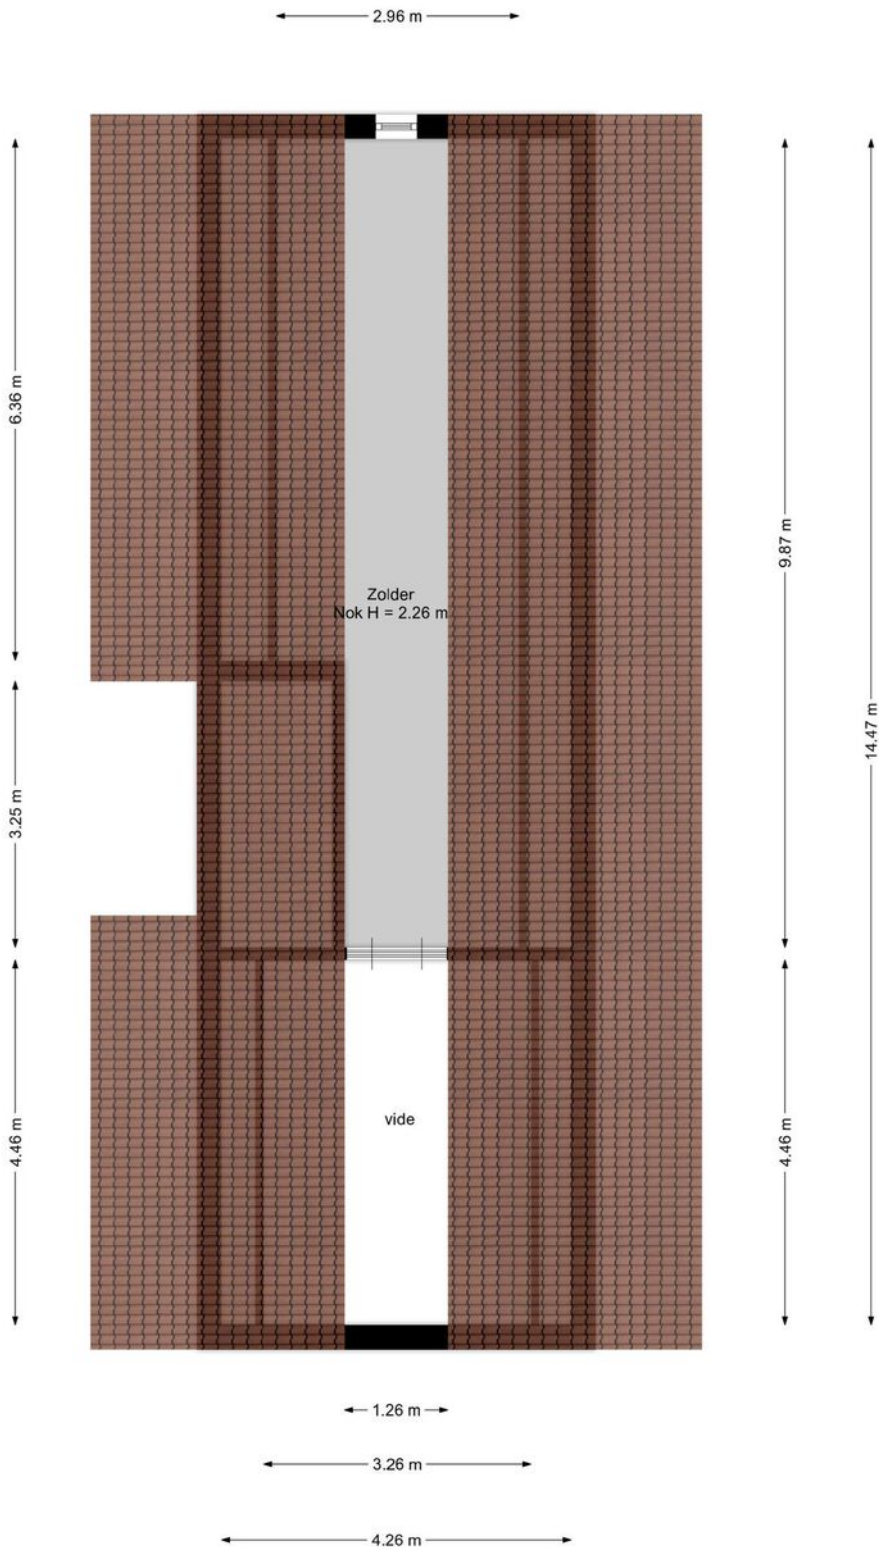


Aan de plattegronden kunnen geen rechten worden ontleend.

www.proland.nl


Plattegronden

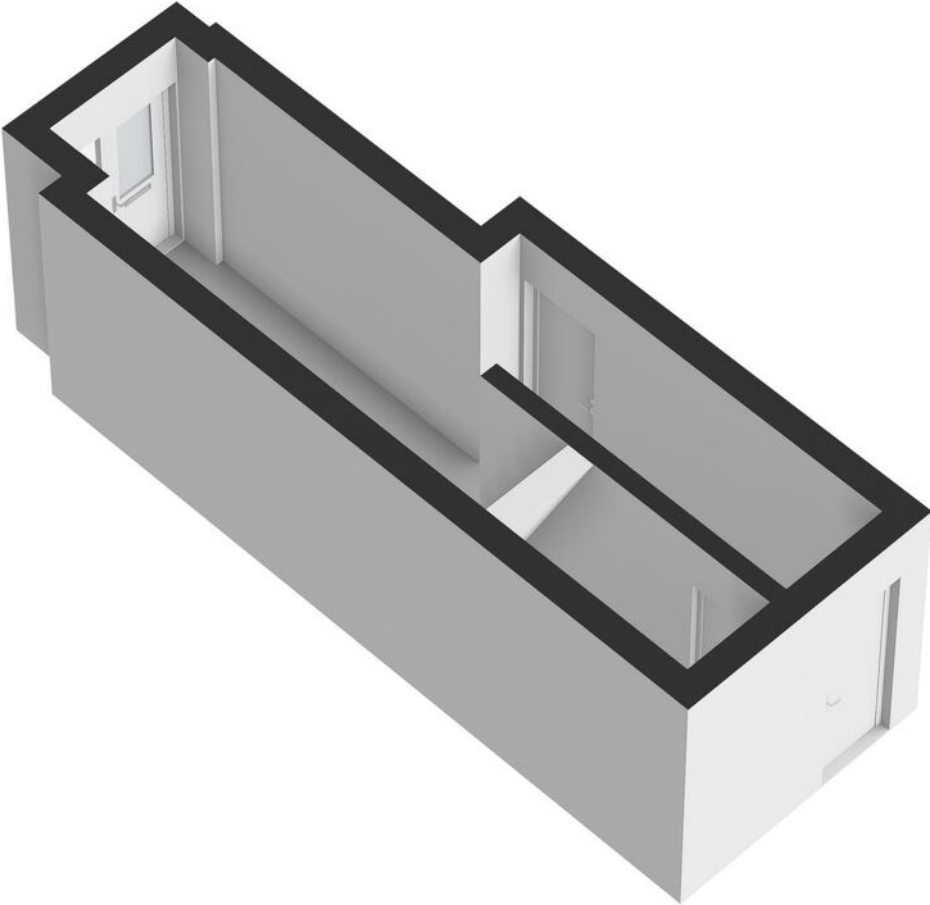

Plattegronden

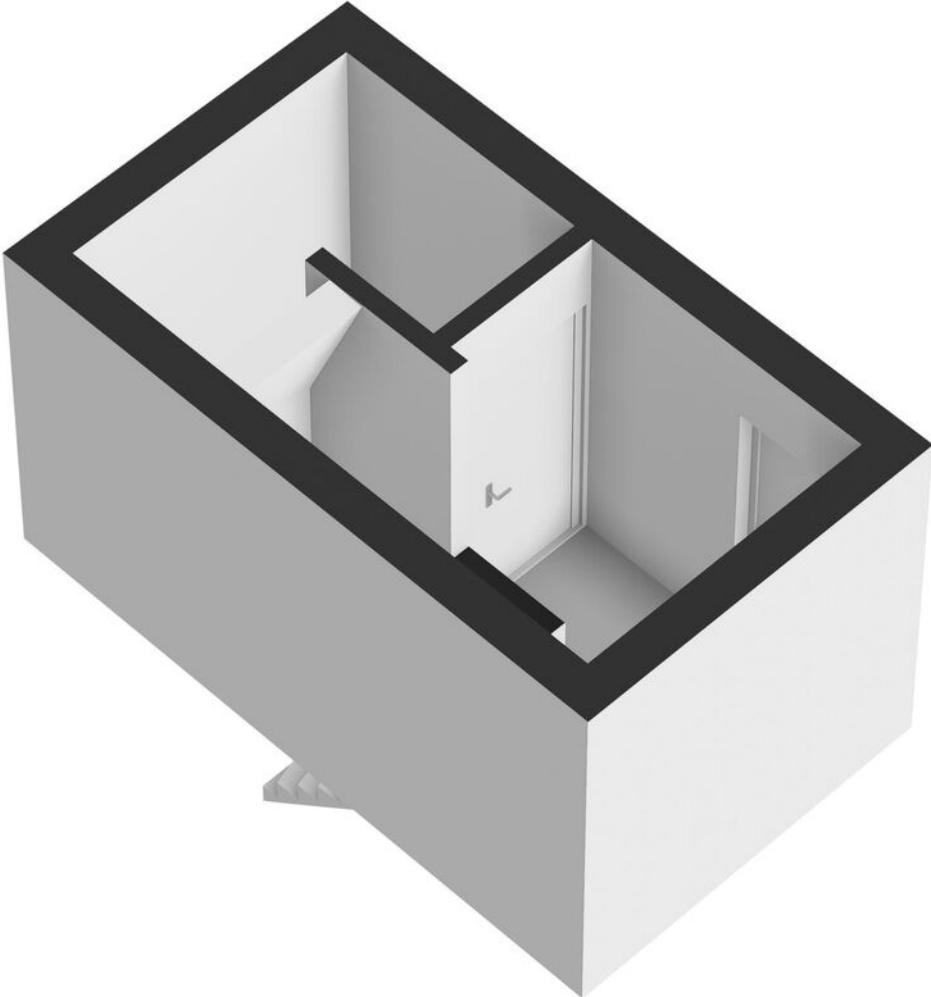

Plattegronden

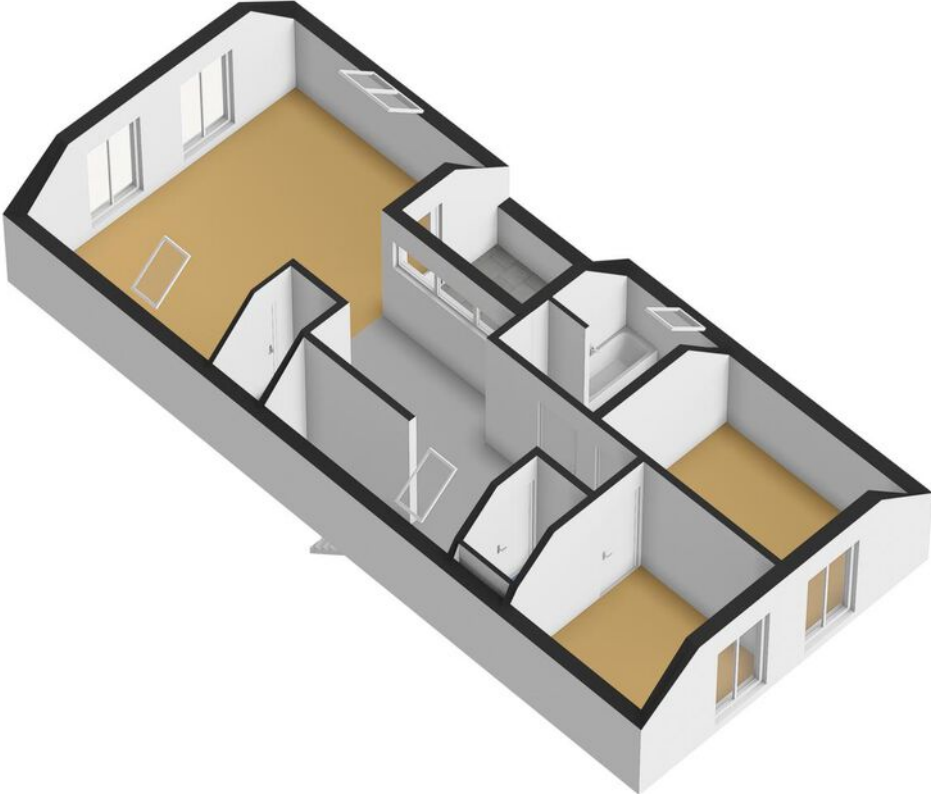

Plattegronden



Huis op het oog?

Wees goed voorbereid



Zeker zijn van een goede onderhandelingspositie?

Dan is een waardebeoordeling van uw huidige woning een goede eerste stap. De huidige markt biedt waarschijnlijk nog meer mogelijkheden dan u verwacht. Ik kom graag bij u langs om de waarde van uw huidige woning met u te bespreken. Dit is geheel vrijblijvend.

Hoekstra Weetje:

Elke maand sturen we een nieuwsbrief met ons actuele aanbod Te Koop en Te Huur naar onze ruim 20.000 connecties. Onze makelaars kennen de stad en provincie als geen ander. Volgt u ons al op social media? Uw woning vertrouwd en goed op de huizenmarkt? Hoekstra Natuurlijk!



@makelaardijhoekstra



@makelaardij.hoekstra

Wie zijn wij?

Makelaardij Hoekstra is al meer dan 35 jaar een begrip in het Noorden. Vanuit onze kantoren in Leeuwarden, Heerenveen, Sneek en Joure bedienen we de gehele provincie. Daarnaast hebben wij ook buiten de provincie, in Almere en Groningen een makelaarskantoor. Kortom: dagelijks staan er 80 enthousiaste medewerkers met veel kennis voor u klaar.

Wilt u uw huis verkopen? Huren? Of wenst u een waardebeoordeling of taxatie? Tijdens een vrijblijvend kennismakingsgesprek zetten we graag voor u op een rij wat de mogelijkheden en de kosten zijn. Zo weet u precies waar u aan toe bent. Dat is wel zo prettig.



*Scan de code en
neem contact op
met onze makelaar*



Klanten beoordelen ons gemiddeld met een **9.1**

Ruimte voor al je aantekeningen

+

+

+

+

+

-

-

-

-

-

“
Je huis wordt
je thuis
wanneer je
het deelt met
anderen.

Over Makelaardij Hoekstra

Al meer dan 30 jaar zijn we een begrip in het Noorden. Vanuit onze kantoren in Leeuwarden, Heerenveen, Sneek en Joure bedienen we de gehele provincie. Daarnaast hebben wij onlangs ons eerste kantoor buiten de provincie geopend namelijk in Almere. Kortom: dagelijks staan er 70 enthousiaste medewerkers klaar om jou bij te staan met raad en daad.

Het verkopen van jouw huis is een heel proces. Als verkoopmakelaar staan wij u bij met het Hoekstra Verkooppakket. Voor het brede pakket dat wij aanbieden voor de verkoop van uw huis rekenen we een courtage die in overleg met de makelaar wordt bepaald.

Tijdens een vrijblijvend kennismakingsgesprek zetten we graag voor u op een rij wat de mogelijkheden en de kosten zijn. Zo weet u precies waar u aan toe bent bij de verkoop van uw huis. Dat is wel zo prettig.

Wilt u uw huis verkopen? Of wenst u een waardebeoordeling of taxatie? Dan bent u bij ons aan het juiste adres. Wij zijn namelijk als geen ander op de hoogte van de vraag en het aanbod op de koopwoningenmarkt in Friesland. Maak gebruik van de regionale deskundigheid van Makelaardij Hoekstra en maak een afspraak met één van onze vakkundige makelaars!



Klanten beoordelen ons op Funda met een **8,9** voor verkoop.

Voor aankoop scoren we een nette **9,3** dank jullie wel!

Algemene toelichting

| Namens onze opdrachtgever danken wij u voor de getoonde belangstelling.

Alle informatie wordt strikt vrijblijvend door Makelaardij Hoekstra en opdrachtgever verstrekt en dient te worden beschouwd als een uitnodiging tot het doen van een bod of om in onderhandeling te treden.

De gegevens die u aantreft in deze brochure zijn met de grootste zorg en zorgvuldigheid samengesteld. Toch is het mogelijk dat de informatie enigszins afwijkt van de werkelijkheid. Eventuele tekeningen geven slechts globaal de situatie ter plaatse weer en aan de afmetingen kunnen geen rechten worden ontleend.

Ondanks deze zorgvuldigheid heeft u als koper ook uw eigen onderzoeksplicht, derhalve vragen wij u, indien u er waarde aan hecht, ook uit eigen beweging bepaalde zaken zelf te onderzoeken of te laten onderzoeken door uw eigen adviseur/ (NVM) makelaar of bouwkundige. Uiteraard kunt u de diverse instanties daarvoor aanspreken, zoals o.a. het Kadaster, de Gemeente, de Nutsbedrijven maar ook bouwkundig adviesbureaus. In de onroerende zaak kunnen asbesthoudende stoffen aanwezig zijn. Bij eventuele verwijdering van asbesthoudende materialen dienen op grond van milieuwetgeving speciale maatregelen te worden getroffen. Verkoper is gevrijwaard voor alle aansprakelijkheid die uit de aanwezigheid van enig asbest in de onroerende zaak kan voortvloeien.

Branchebrede meetinstructie

Om te zorgen voor uniformiteit en transparantie in het meten van woningen voor deze diverse doeleinden hebben de samenwerkende organisaties NRVT, NVM, VBO makelaar en Vastgoedpro, de Vereniging Nederlandse Gemeenten (VNG) en de Waarderingskamer gezamenlijk meetinstructies opgesteld. Deze meetinstructies hebben tot doel op een eenvoudige wijze de gebruiksoppervlakte en de bruto inhoud van woningen te meten op basis van de norm NEN 2580.

De Meetinstructie is gebaseerd op de NEN2580. De Meetinstructie is bedoeld om een meer eenduidige manier van meten toe te passen voor het geven van een indicatie van de gebruiksoppervlakte. De Meetinstructie sluit verschillen in meetuitkomsten niet volledig uit, door bijvoorbeeld interpretatieverschillen, afrondingen of beperkingen bij het uitvoeren van de meting.

Verkoper stelt uitdrukkelijk dat een verkoopniet eerder tot stand komt dan nadat niet alleen over de hoofdzaken (transactieprijs, ontbindende voorwaarden) maar ook over details (zoals oplevering, roerende zaken etc.) overeenstemming is bereikt. Indien dit in de onderhandelingen is afgesproken, zal een eventueel door de koper te maken voorbehoud (zoals voor het verkrijgen van de benodigdheden vergunningen, hypotheek, Nationale Hypotheek Garantie) in de koopovereenkomst met een maximale termijn van 8 weken worden opgenomen.

Zolang er nog geen door verkoper ondertekende koopakte is, is verkoper niet verplicht om mee te werken aan het tot stand brengen van de koopovereenkomst en is hij vrij om aan een ander te verkopen. Een mondelinge overeenstemming tussen de particuliere verkoper en de particuliere koper is niet rechtsgeldig. Met andere woorden: er is geen koop. Er is pas sprake van een rechtsgeldige koop als de particuliere verkoper en de particuliere koper de koopovereenkomst hebben ondertekend. Dit vloeit voort uit artikel 7:2 Burgerlijk Wetboek. Een bevestiging van de mondelinge overeenstemming per e-mail of een toegestuurd concept van de koopovereenkomst wordt overigens niet gezien als een 'ondertekende koopovereenkomst'.

Behoudens de gemaakte afspraken gelden de standaardregels, zoals die voorkomen in de model koopakte, opgesteld door de Nederlandse Vereniging van Makelaars (NVM). Natuurlijk is de verkoper zeer benieuwd naar uw oordeel. Wij zouden het daarom zeer op prijs stellen om een reactie van u te mogen ontvangen.

Heeft u vragen naar aanleiding van uw bezichtiging?

Neem dan gerust contact met mij op.
Ik help u graag!

Heerenveen

Nieuwstraat 29



0513 - 62 83 00



heerenveen@makelaardijhoekstra.nl

Uw makelaar

Sjoerd Mulder



Leeuwarden

Willemskade 9

058 - 23 37 333

leeuwarden@makelaardijhoekstra.nl

Joure

Douwe Egberts Plein 1

0513 - 41 77 50

joure@makelaardijhoekstra.nl

Heerenveen

Nieuwstraat 29

0513 - 62 83 00

heerenveen@makelaardijhoekstra.nl

Sneek

Westersingel 32

0515 - 43 00 06

sneek@makelaardijhoekstra.nl

Almere

Schoutstraat 8

085 - 00 36 129

almere@makelaardijhoekstra.nl